

A N U N T

In atentia persoanelor care doresc rezervarea locurilor de parcare in parcare de resedinta Z 222 (curte interioara a blocurilor B19, B20, B21, B22 – str. Rosiorilor/B-dul Dorobantilor)

Avand in vedere ca lucrarile de resistemizare a parcarii din curtea interioara a blocurilor B19, B20, B21, B22 - str. Rosiorilor/ B-dul Dorobantilor (Z 222) au dus la suplimentarea locurilor de parcare de pe acest amplasament, va comunicam ca:

Incepand cu data de 24.12.2020, vor fi contactate in vederea confirmarii pozitiei din parcare nou amenajata prezentata in schita anexa, persoanele care:

- a) - sunt incadrate in grad de handicap;
- b) - la data prezentului anunt au rezervate si platite locuri de parcare;
- c) - au detinut garaje pentru care s-a dispus desfiintarea acestora;

Ulterior, se vor afisa anunturi la scarile blocurilor si pe site-ul S.U.P.A.G.L. Braila (www.supagl-primariabraila.ro), cu specificarea **orei si datei** de la care locurile ramase disponibile (culoare verde) pot fi rezervate numai prin accesarea aplicatiei informatice in vederea rezervarii si platii, online (<https://parcaribraila.gisapp.ro>, parcaribraila.gisapp.ro, Primariabraila → SmartCity → Rezervare Parcare Domiciliu Online) sau la sediul S.U.P.A.G.L. Braila cu sprijinul reprezentantilor institutiei, zilnic de luni-joi (8.00-15.00), vineri (8.00-12.00).

Primaria Braila-S.U.P.A.G.L. Braila

A N U N T

In atentia persoanelor care doresc rezervarea locurilor de parcare in parcare de resedinta Z 223bis (curte interioara a blocurilor B22, B23, B24 – str. Rosiorilor/B-dul Dorobantilor)

Avand in vedere ca lucrarile de resistemizare a parcarii din curtea interioara a blocurilor B22, B23, B24 - str. Rosiorilor/ B-dul Dorobantilor (Z 223bis) au dus la suplimentarea locurilor de parcare de pe acest amplasament, va comunicam ca:

Incepand cu data de 24.12.2020, vor fi contactate in vederea confirmarii pozitiei din parcare nou amenajata prezentata in schita anexa, persoanele care:


- a) - sunt incadrate in grad de handicap;
- b) - au detinut garaje pentru care s-a dispus desfiintarea acestora;

Ulterior, se vor afisa anunturi la scarile blocurilor si pe site-ul S.U.P.A.G.L. Braila (www.supagl-primariabraila.ro), cu specificarea **orei si datei** de la care locurile ramase disponibile (culoare verde) pot fi rezervate numai prin accesarea aplicatiei informatice in vederea rezervarii si platii, online (<https://parcaribraila.gisapp.ro>, parcaribraila.gisapp.ro, Primariabraila → SmartCity → Rezervare Parcare Domiciliu Online) sau la sediul S.U.P.A.G.L. Braila cu sprijinul reprezentantilor institutiei, zilnic de luni-joi (8.00-15.00), vineri (8.00-12.00).

Primaria Braila-S.U.P.A.G.L. Braila

Z223 bis

Z222

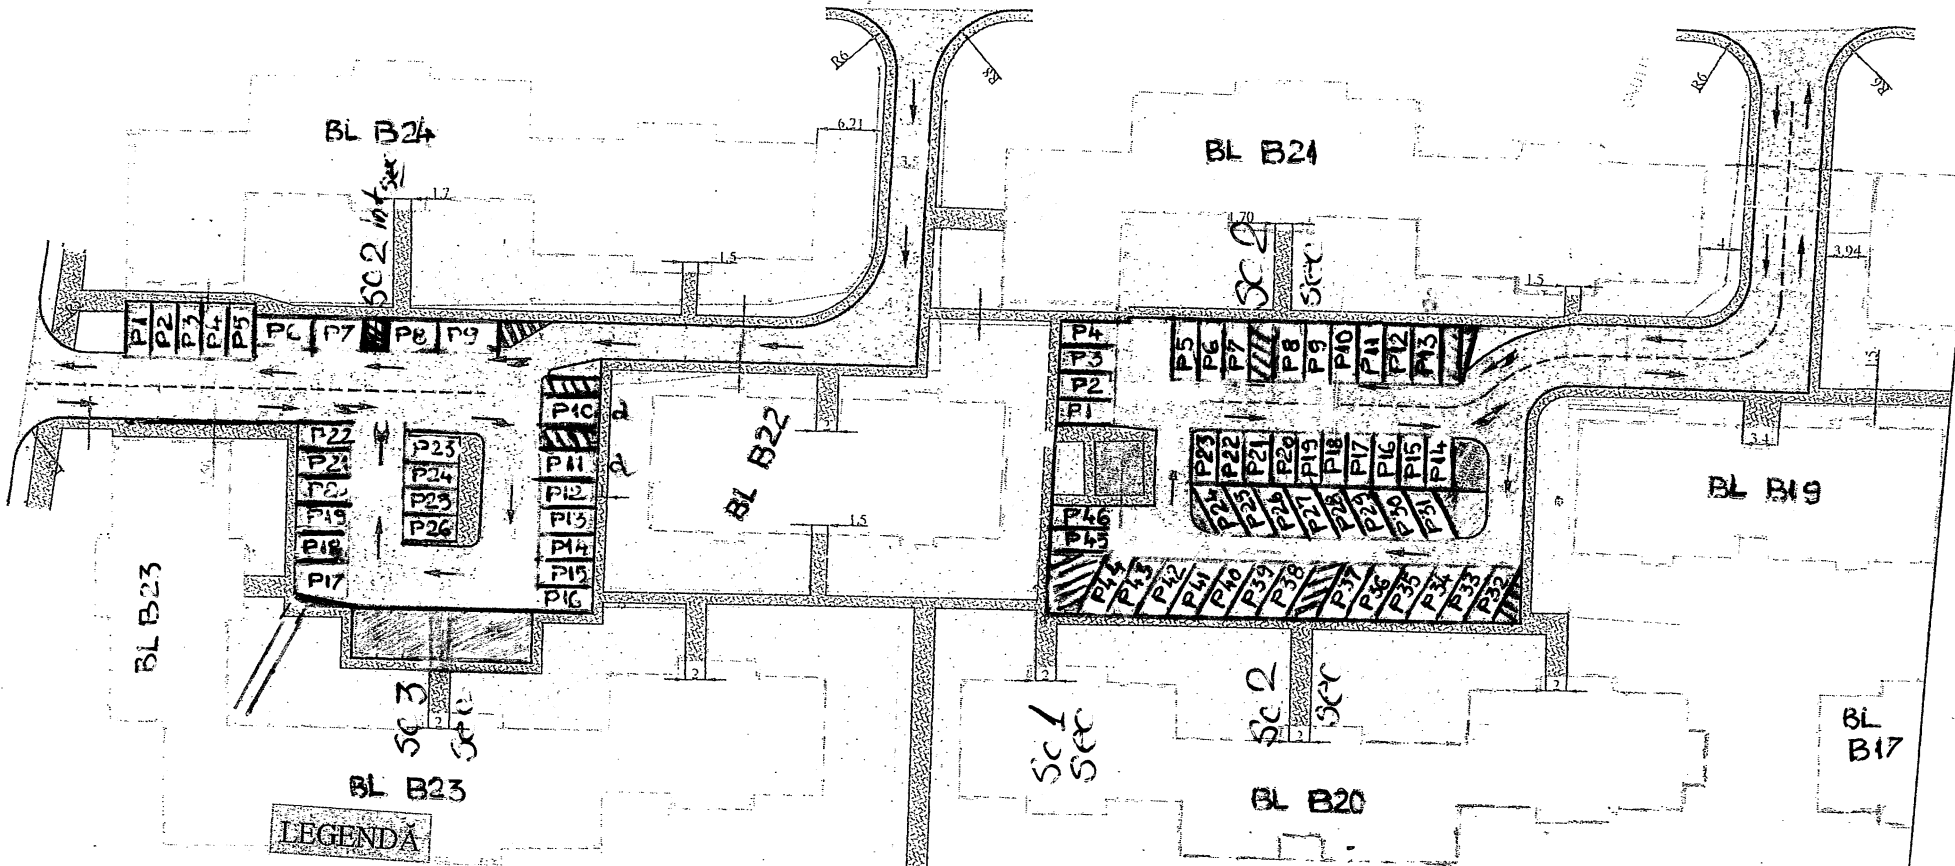

LEGENDĂ

- Suprafață totală = 6.135 mp
- Număr locuri parcare proiectate: 79
- Număr locuri parcare persoane handicap proiectate: 4
- Suprafață carosabil - S=2.894 mp
- Suprafață trotuare - S=898 mp
- Suprafață spațiu verde proiectat - S=2.343 mp
- Bordură tip 20x15 - L= 735 ml
- Bordură tip 10x15 - L= 880 ml

Dr.Ing. Vasile Boboc	A4, B2, D2						2018	2018	
Verificator	Semnătura	Cerința	Aut. nr.	Rev. nr.	Data	Detalii revizie	Proiectat	Verificat	Aprobat
SC MABAS SRL									
Iasi, Str. Nicolina nr. 64, et. 1, birou 6									
Clădirea RACEMI									
<small>22220011 CUI R04051209</small>									
Referat nr.	Beneficiar: Municipiul Brăila								
Specificație	Numele și prenumele	Semnătura							
ȘEF PROIECT	ing. Alexandru COZAȘ								
PROIECTANT	ing. Dragoș CĂLUGĂRU								
DESENAT	ing. Paul LORENȚ								
Data: 2018	Scara : 1:500	REV. NR. : 0							
			Proiect: Modernizare parări - lot 6				FAZA D.A.L.I.		
			Plan de situație propus - Parcare blocuri B19-B23						
			Nr. proiect: 25/2018						