

A N U N T

In atentia persoanelor care doresc rezervarea locurilor de parcare in parcarea de resedinta Z 223- (curte interioara a blocurilor B25,B26,B27 –str. Rosiorilor/B-dul Dorobantilor

Avand in vedere ca lucrarile de resistemizare a parcarii din curtea interioara a blocurilor: B25,B26,B27-str.Rosiorilor/B-dul Dorobantilor au dus la executarea locurilor de parcare de pe acest amplasament, va comunicam urmatoarele:

-persoanele care sunt incadrate in grad de handicap pot solicita eliberarea cardului pentru persoane cu handicap;

-incepand cu data de 09.02.2021 ora 09,00 locurile ramase disponibile (culoare verde) pot fi rezervate numai prin accesarea aplicatiei informatice in vederea rezervarii si platii, online (<https://parcaribraila.gisapp.ro> ,parcaribraila.gisapp.ro, Primariabraila→SmartCity→Rezervare Parcare Domiciliu Online) sau la sediul S.U.P.A.G.L. Braila cu sprijinul reprezentantilor institutiei, zilnic de luni-joi (8.00-15.00), vineri (8.00-12.00).

Pentru a putea dobândi dreptul de utilizare asupra unui loc într-o parcare de reședință solicitantul trebuie să îndeplinească următoarele condiții:

1.Să aibă adresa de domiciliu in imediata apropiere a imobilului ; In cazul in care solicitantul se prezinta la sediul S.U.P.A.G.L. Braila va avea asupra documentul care atesta domiciliu (B.I. / C.I. sau copie xerox după actul de proprietate al imobilului), sau dupa caz, viza asociatiei de proprietari in cazul in care nu are domiciliul stabil sau flotant in locatia respectiva.

2.Să facă dovada, dreptului de proprietate sau de folosinta asupra unui autovehicul funcțional a cărui masă să nu depășească 3,5 tone cu revizia tehnica de actualitate.

3.Să facă dovada dreptului de utilizator prin prezentarea contractului de achiziționare a autovehiculului în sistem leasing, dacă nu sunt îndeplinite condițiile de la pct.2.

4.Să facă dovada, prin prezentarea unei adeverințe, că persoana juridică care are calitatea de proprietar al autovehiculului este de acord ca solicitantul să utilizeze vehiculul, inclusiv să parcheze la domiciliu.



5.În cazul în care vehiculul încredințat este achiziționat în sistem leasing este necesar a fi prezentat și documentul care atestă calitatea de utilizator (viitor proprietar) a persoanei juridice.

6.Condițiile prezentate la punctele 3 și 4 sunt obligatorii în situațiile în care solicitantul, persoană fizică / juridică nu are calitatea de proprietar al autovehiculului pentru care se solicită un loc de parcare.

Prezentul anunt si schita parcarii vor fi afisate si pe site-ul S.U.P.A.G.L. Braila (www.supagl-primariabraila.ro)

Z225bis

Z223

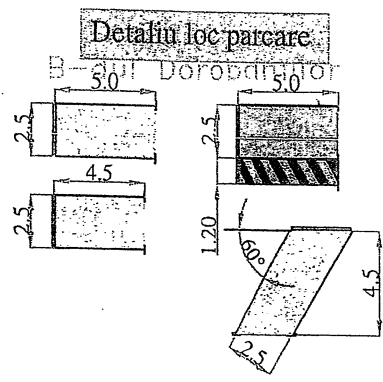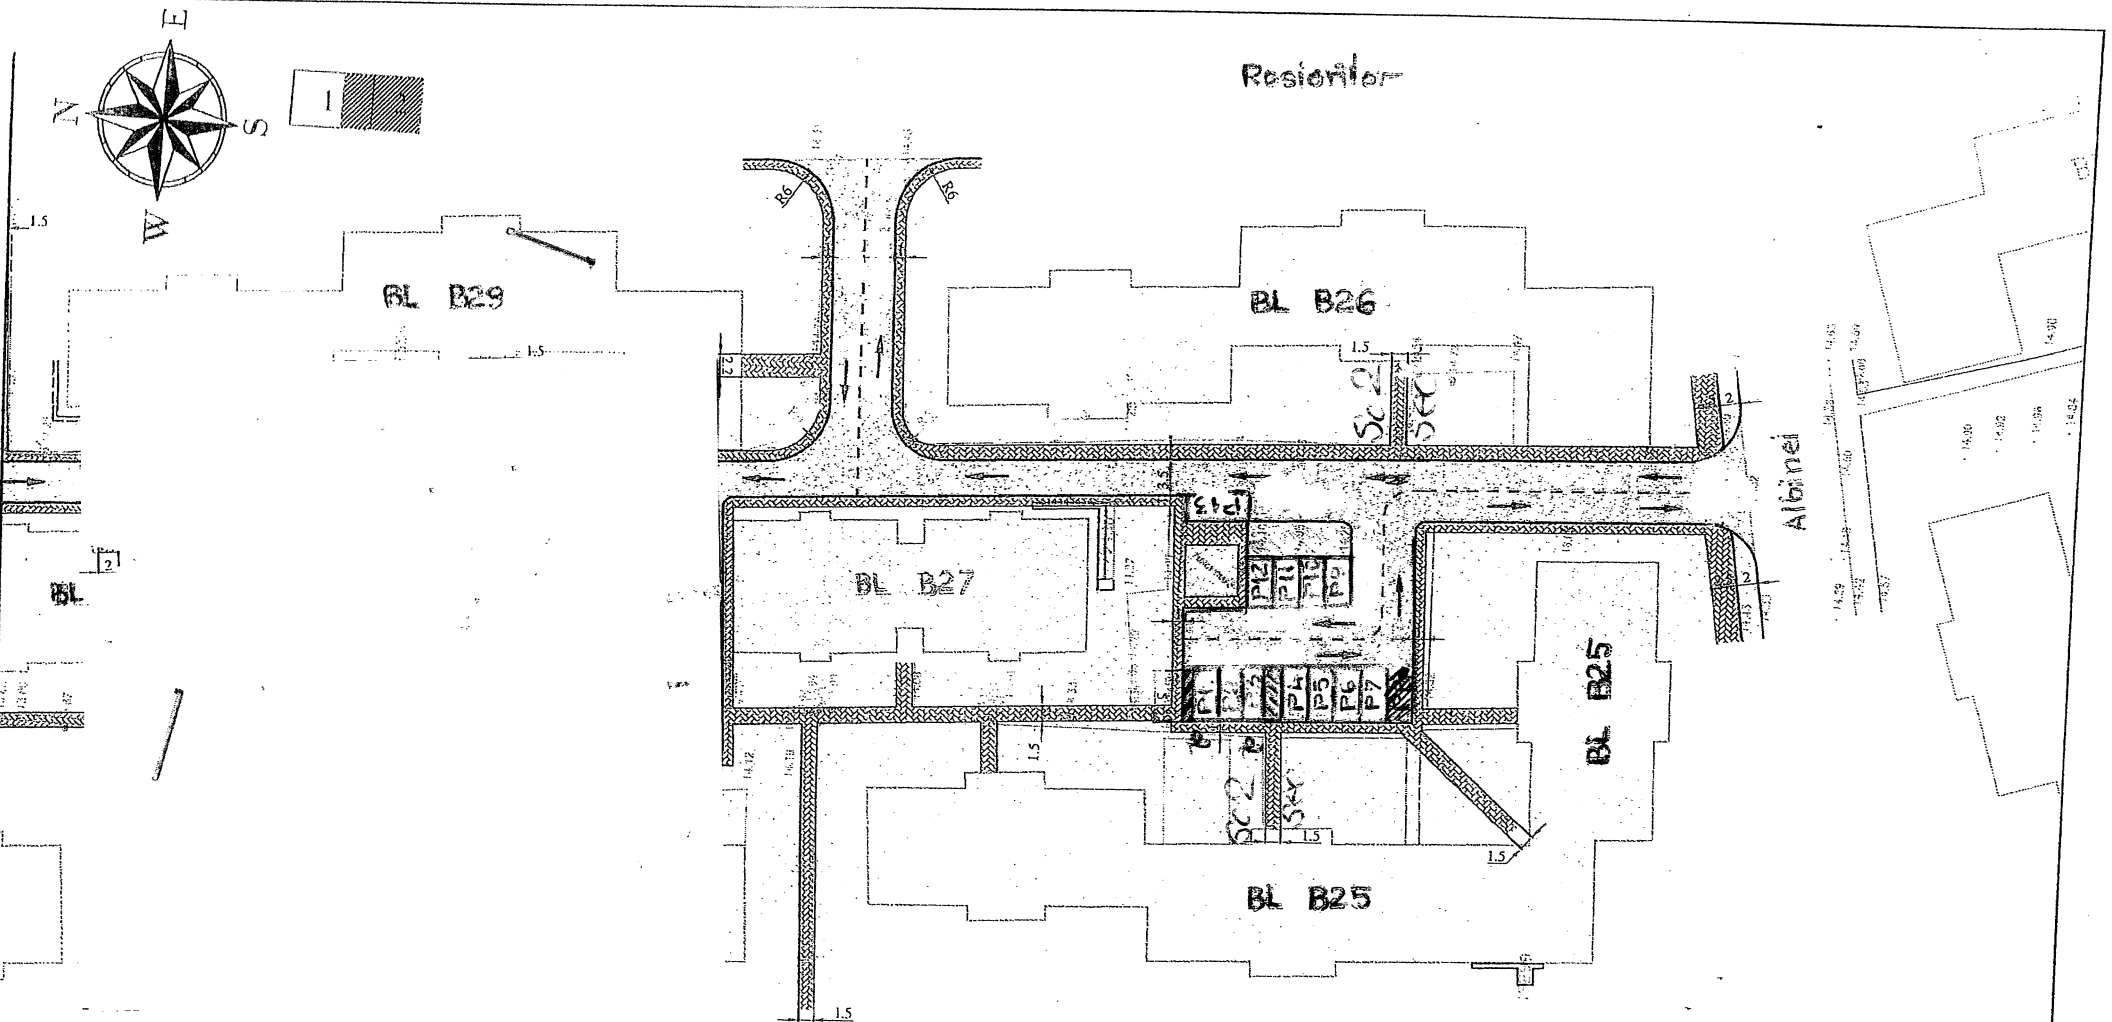

- LEGENDA** SUPRAFAȚA TOTALĂ: 9.670 mp
- Număr locuri parcare proiectate: 79
 - Număr locuri parcare persoane handicap proiectate: 4
 - Suprafață carosabil - S=3.725 mp
 - Suprafață trotuare - S=1.767 mp
 - Suprafață spațiu verde proiectat - S=3.778 mp
 - Centrala termică- S=400 mp
 - Bordura tip 20x25 - L= 1.131 ml
 - Bordura tip 10x15 - L= 1.293 ml

| | | | | | | | | | |
|--|----------------------|-----------|-------------|---|-------------------------------|-----------------|---------------|-----------|---------|
| Dr.Ing. Vasile Boboc | A4. B2. D2 | | | | | 2018 | 2018 | | |
| Verificator | Semnătura | Cerința | Aut. nr. | Rev. nr. | Data | Detalii revizie | Proiectat | Verificat | Aprobat |
| SC MABAS SRL Iași, Str. Nicolina nr. 64, et. 1, birou 6 Clădirea RACEMI | | | Referat nr. | | Beneficiar: Municipiul Brăila | | | | |
| Specificație | Numele și prenumele | Semnătura | | Proiect: Modernizare parcare - lot 6 | | | FAZA D.T.C.U. | | |
| SEF PROIECT | ing. Alexandru COZAR | | | Plan de situație propus - parcare blocuri B25-B34 | | | | | |
| PROIECTANT | ing. Dragoș CĂLUGĂRU | | | | | | | | |
| DESENAT | ing. Paul LORENT | | | | | | | | |
| Data: 2018 | Scara: 1:500 | REV. nr. | | | | | | | |